


Trottoir stationnable finition Pavés -Gazon



Trottoir et cheminement finition enrobé beige



Résine gravillonnée sur enrobé

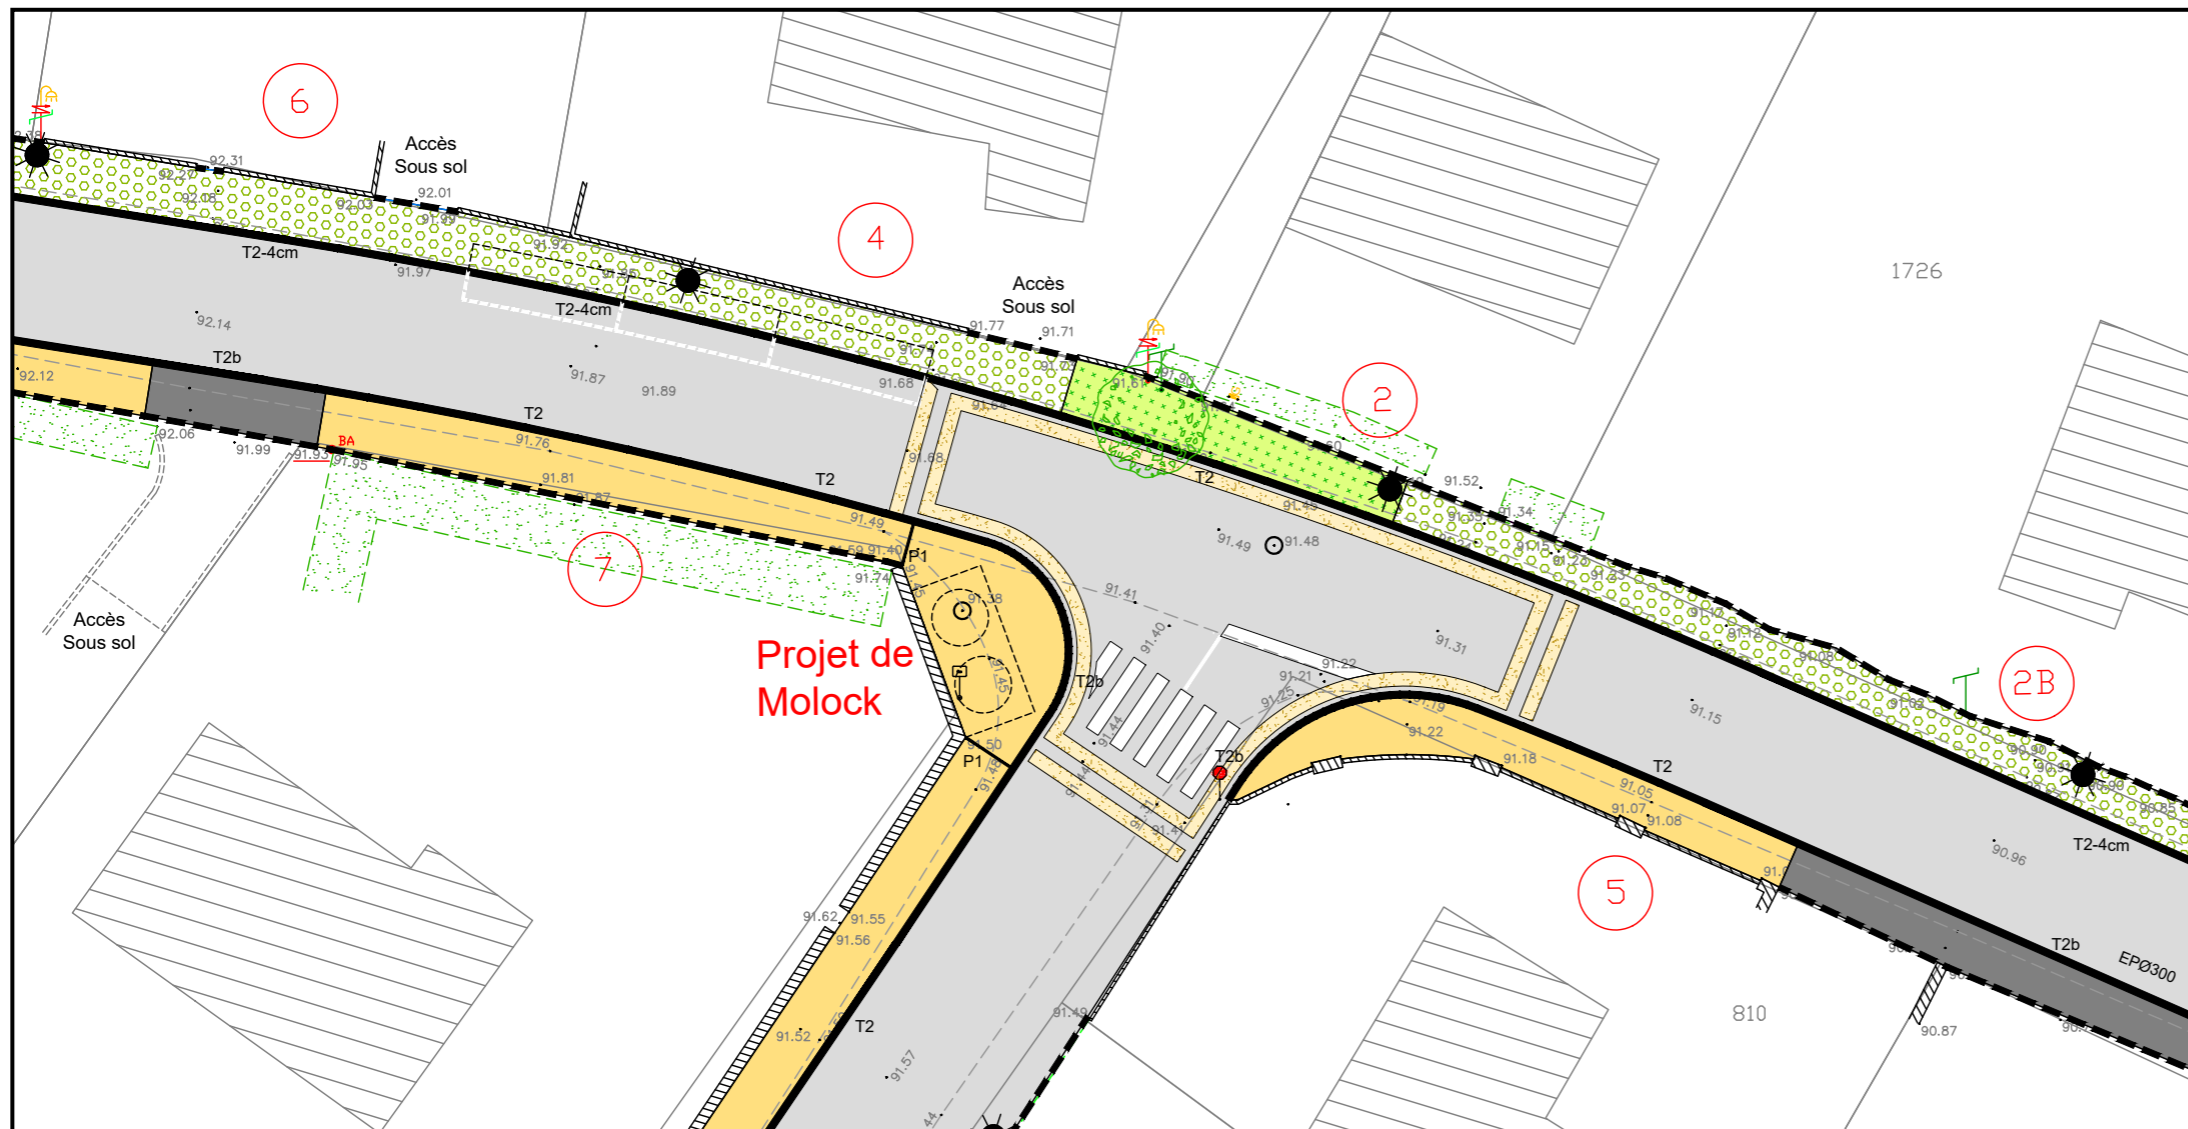

LEGENDE PROJET :

- Voirie finition enrobé noir
- Trottoir et cheminement finition enrobé beige
- Accès aux propriétés finition enrobé noir
- Trottoir stationnable finition Pavés -Gazon
- Pavage autour des calvaires
- Résine gravillonnée sur enrobé
- Accotement empierré enherbé
- Gazon
- Plantation
- T2 ou Tb Bordure de type T2 avec vue de 14 cm, 4cm ou 2cm
- Arbre à planter
- Candélabre à poser

